



PLANTA DE SEDIMENTACION

ESCALA 1: 75

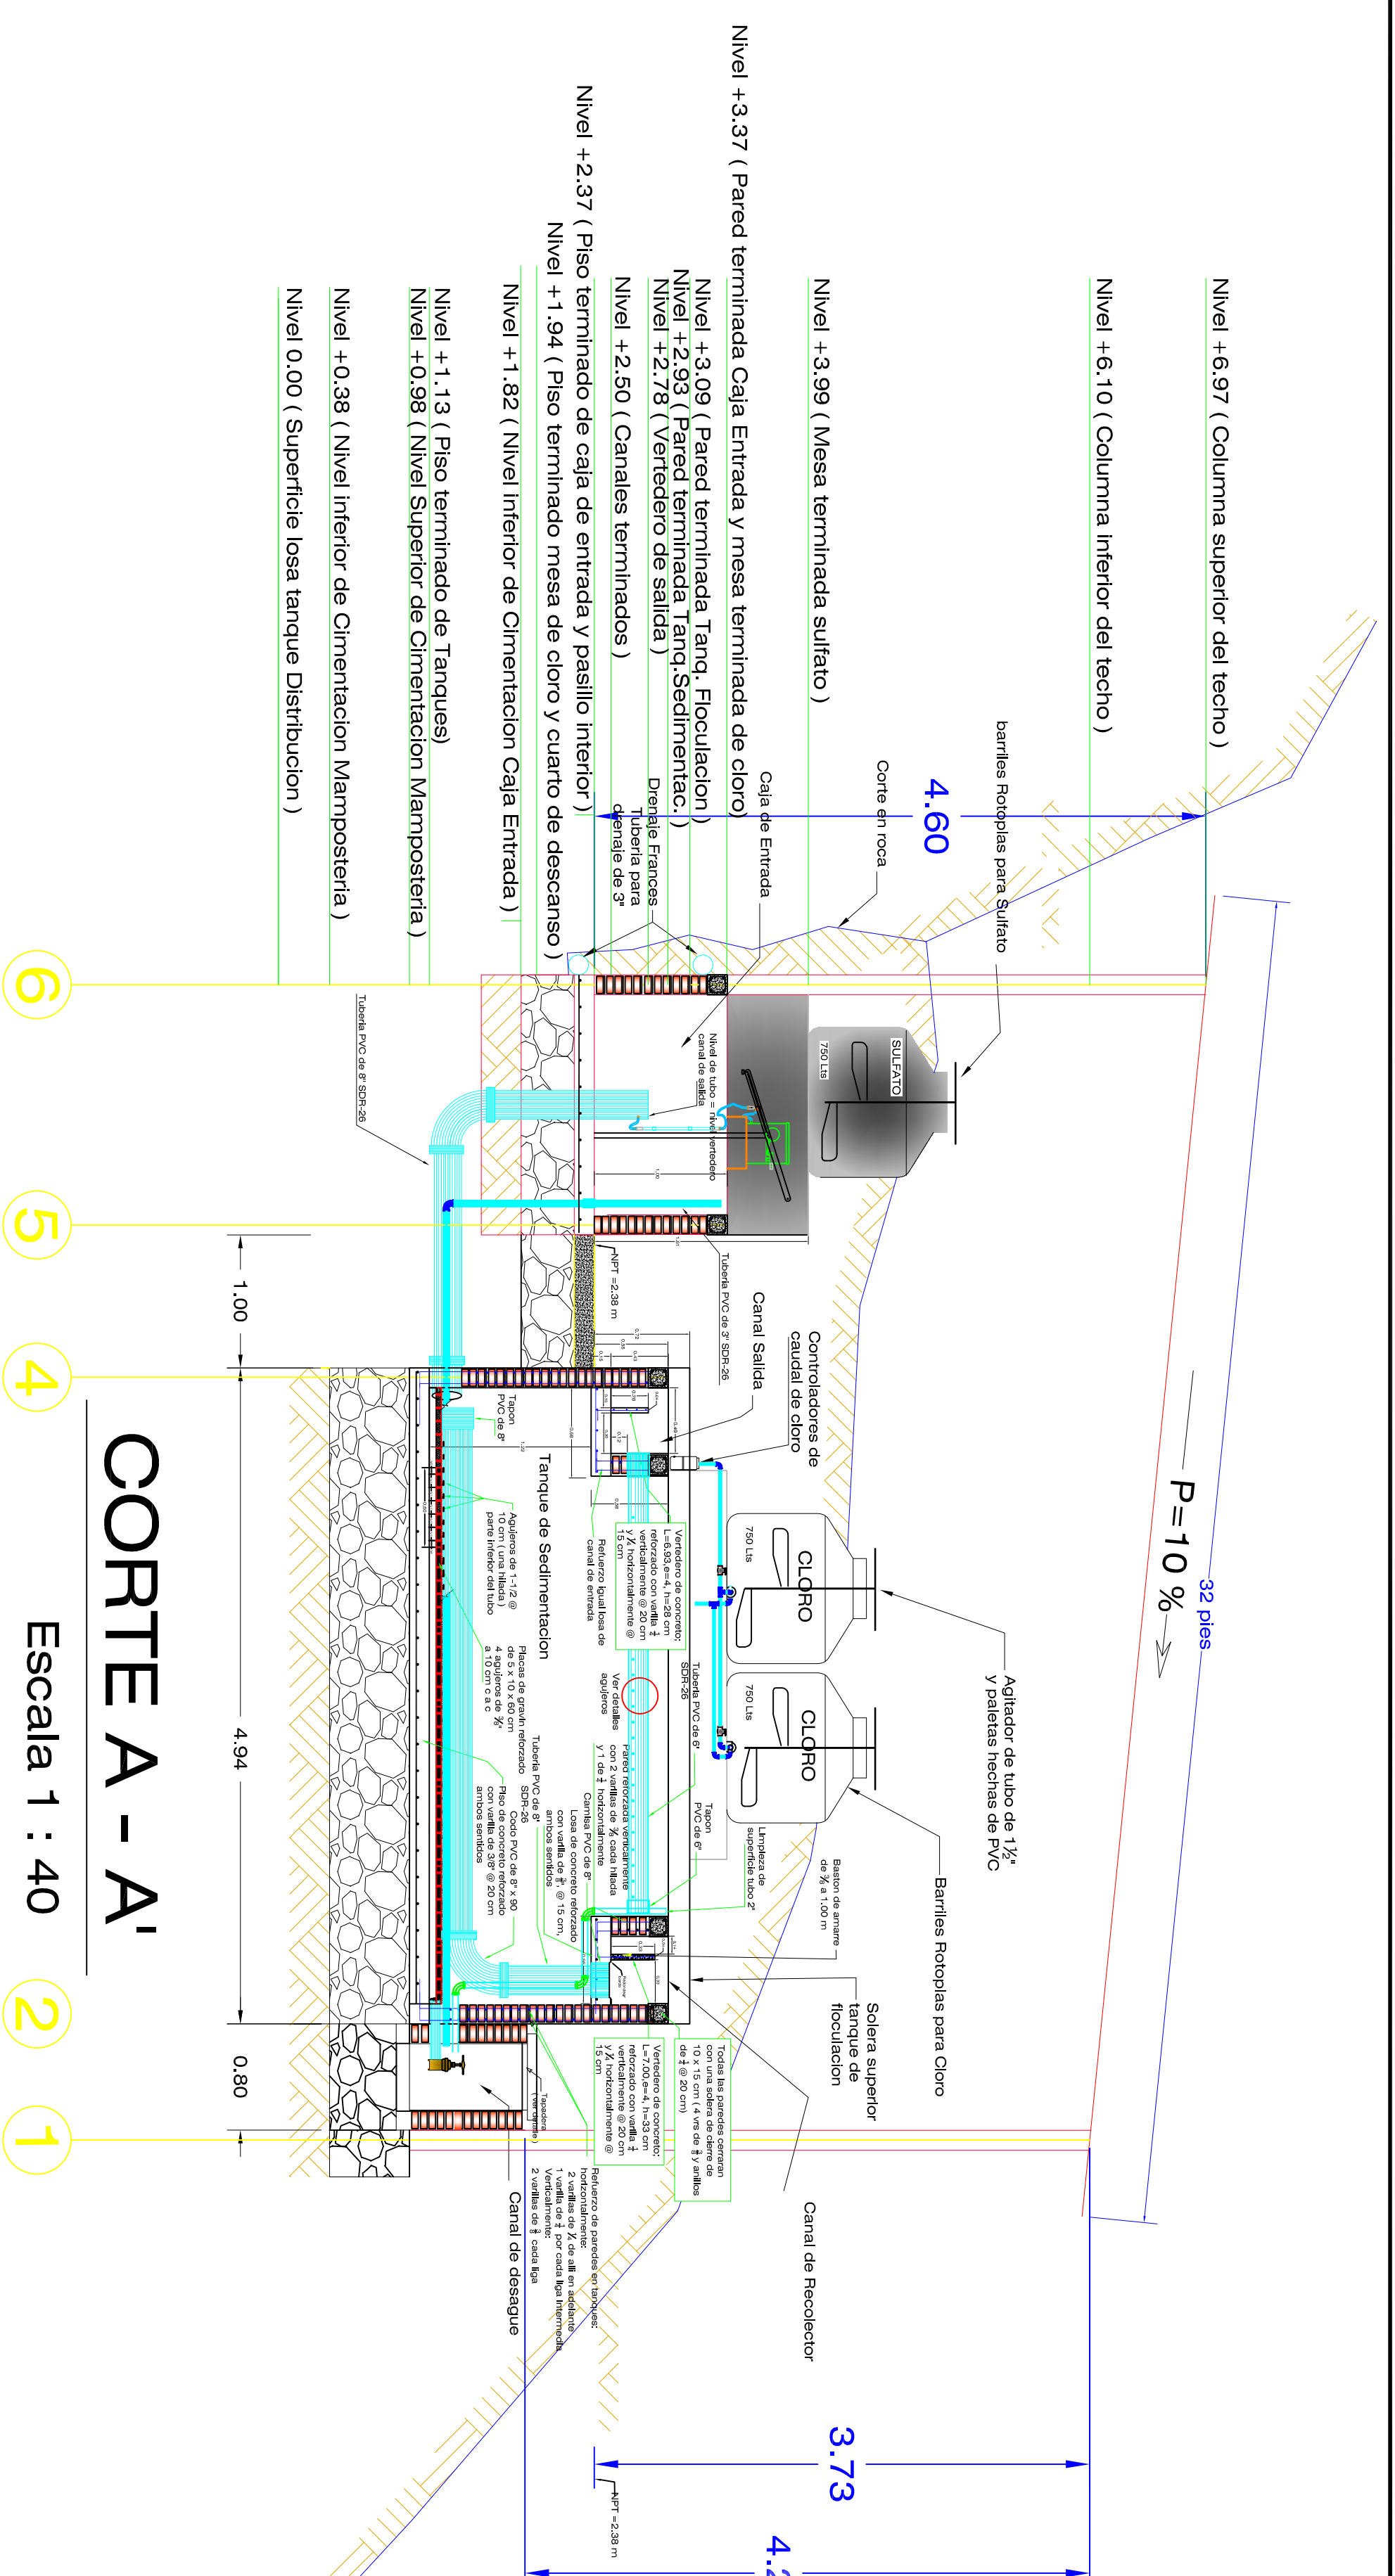

CORTE A - A'

Escala 1 : 40

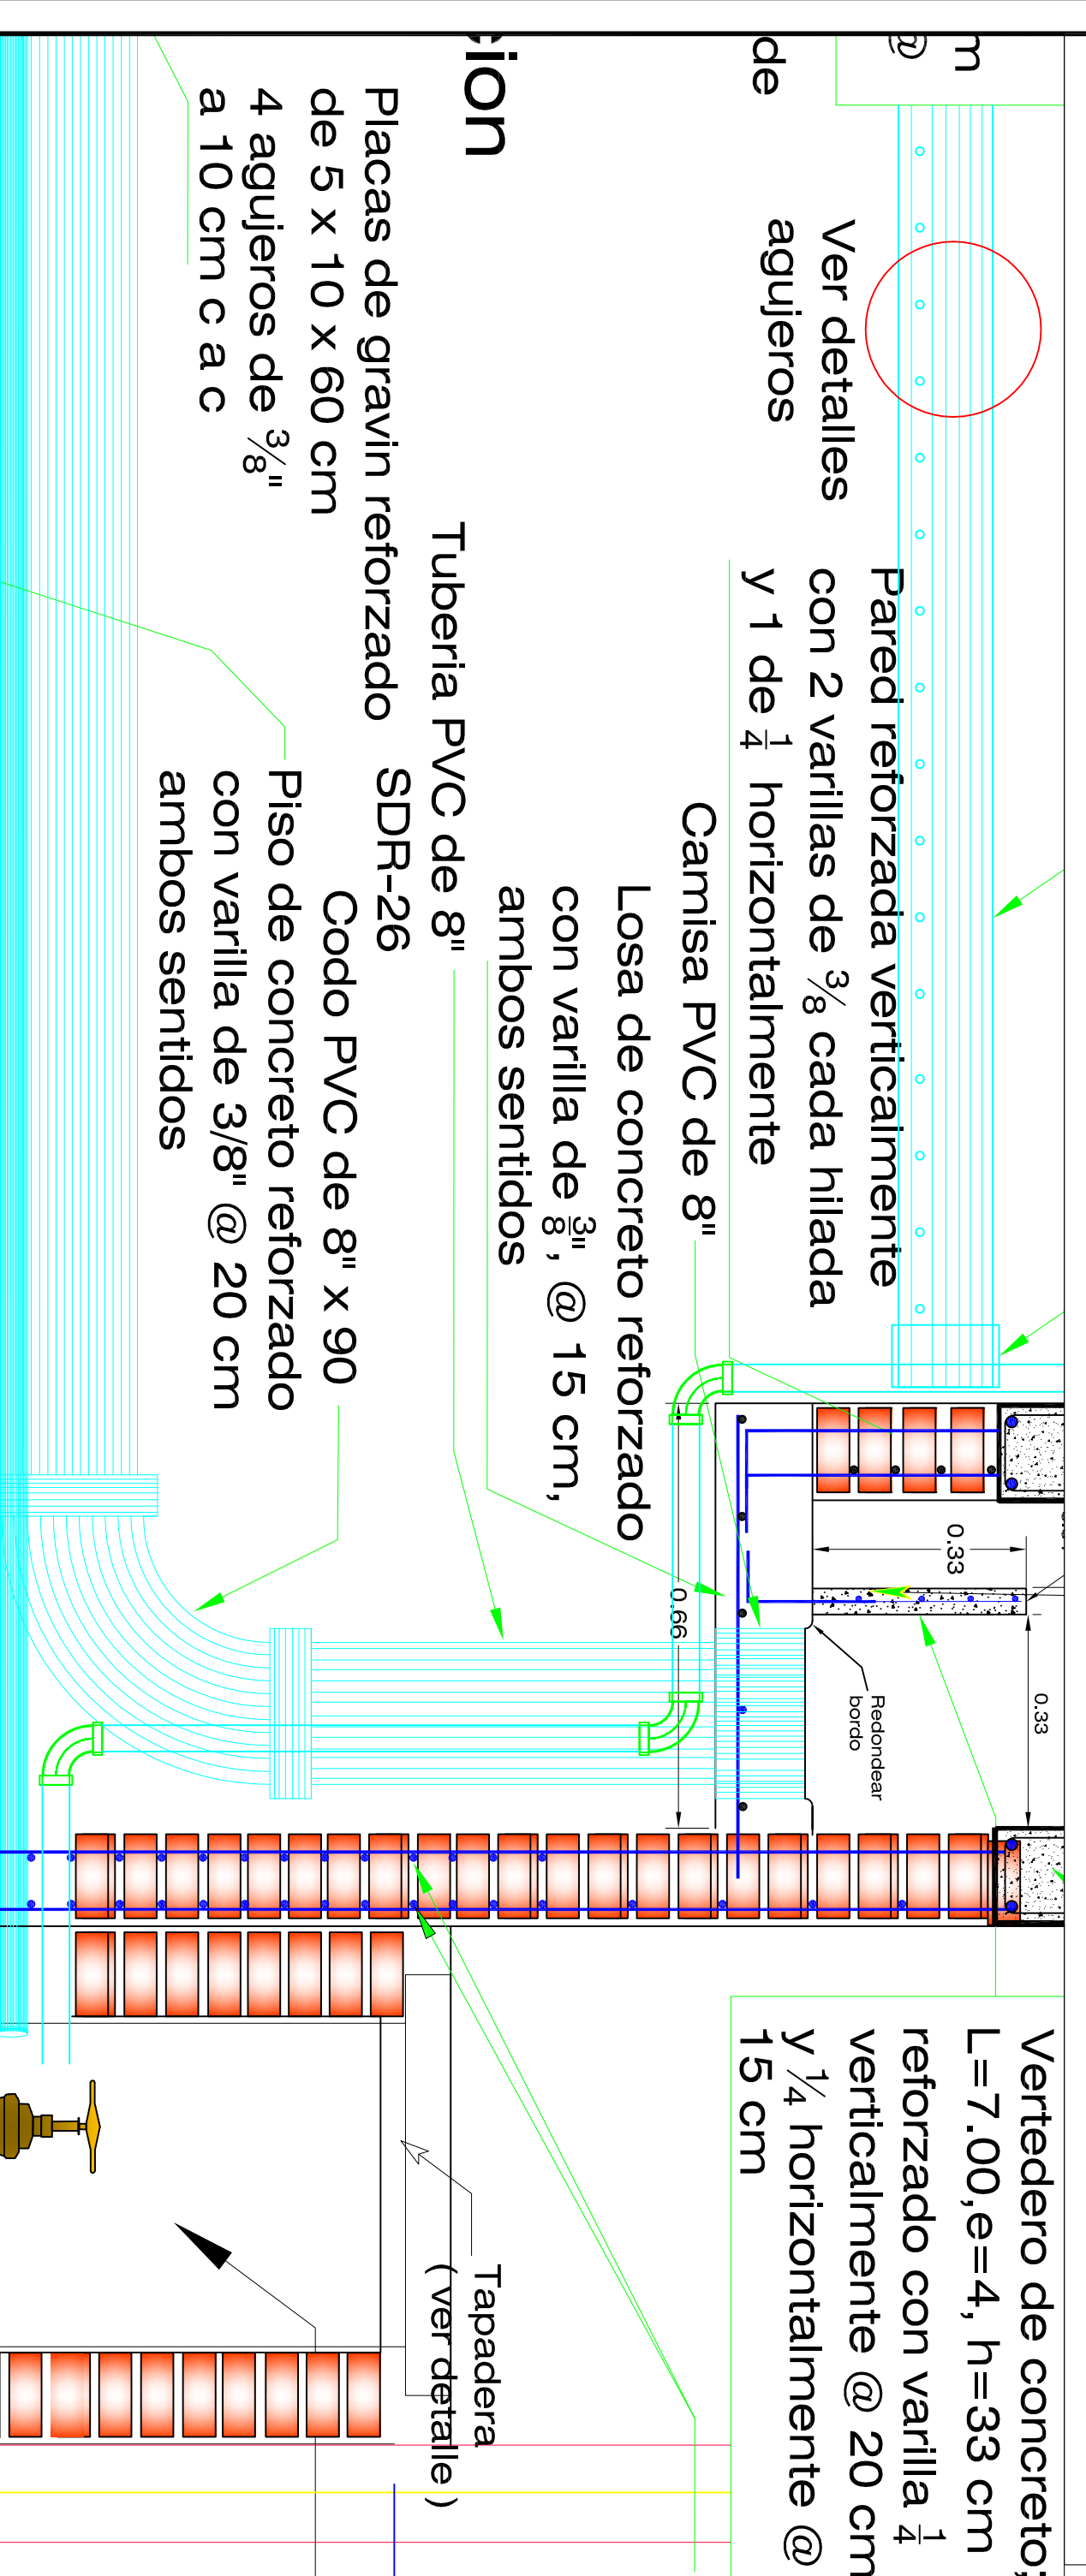

Canal de desagüe

Detalles de Construccion

Escala 1 : 10

PROYECTO:
PLANTA TANQUE LA FLORIDA
PLANTA TIPO AGUACLARA
 ACRA - AGUA PARA EL PUEBLO - AGUACLARA

COMUNIDAD:
MARCALA, LA PAZ

UBICACION:
TANQUE DE DISTRIBUCION, LA FLORIDA

DISEÑO HIDRAULICO:
AGUACLARA DESIGN TOOL
 CORNELL UNIVERSITY

DISEÑO TOPOGRAFICO, ESTRUCTURAL & ARQUITECTONICO:
AGUA PARA EL PUEBLO
 INGS. WILFREDO SERRANO, DANIEL SMITH & SARAH LONG

HOJA #
3 / 8

DESCRIPCION
 PLANTA DE SEDIMENTACION &
 CORTE A - A

ESCALA:
 Ver escala